


PLÀNOL DE SITUACIÓ


ESCALA 1/300.000

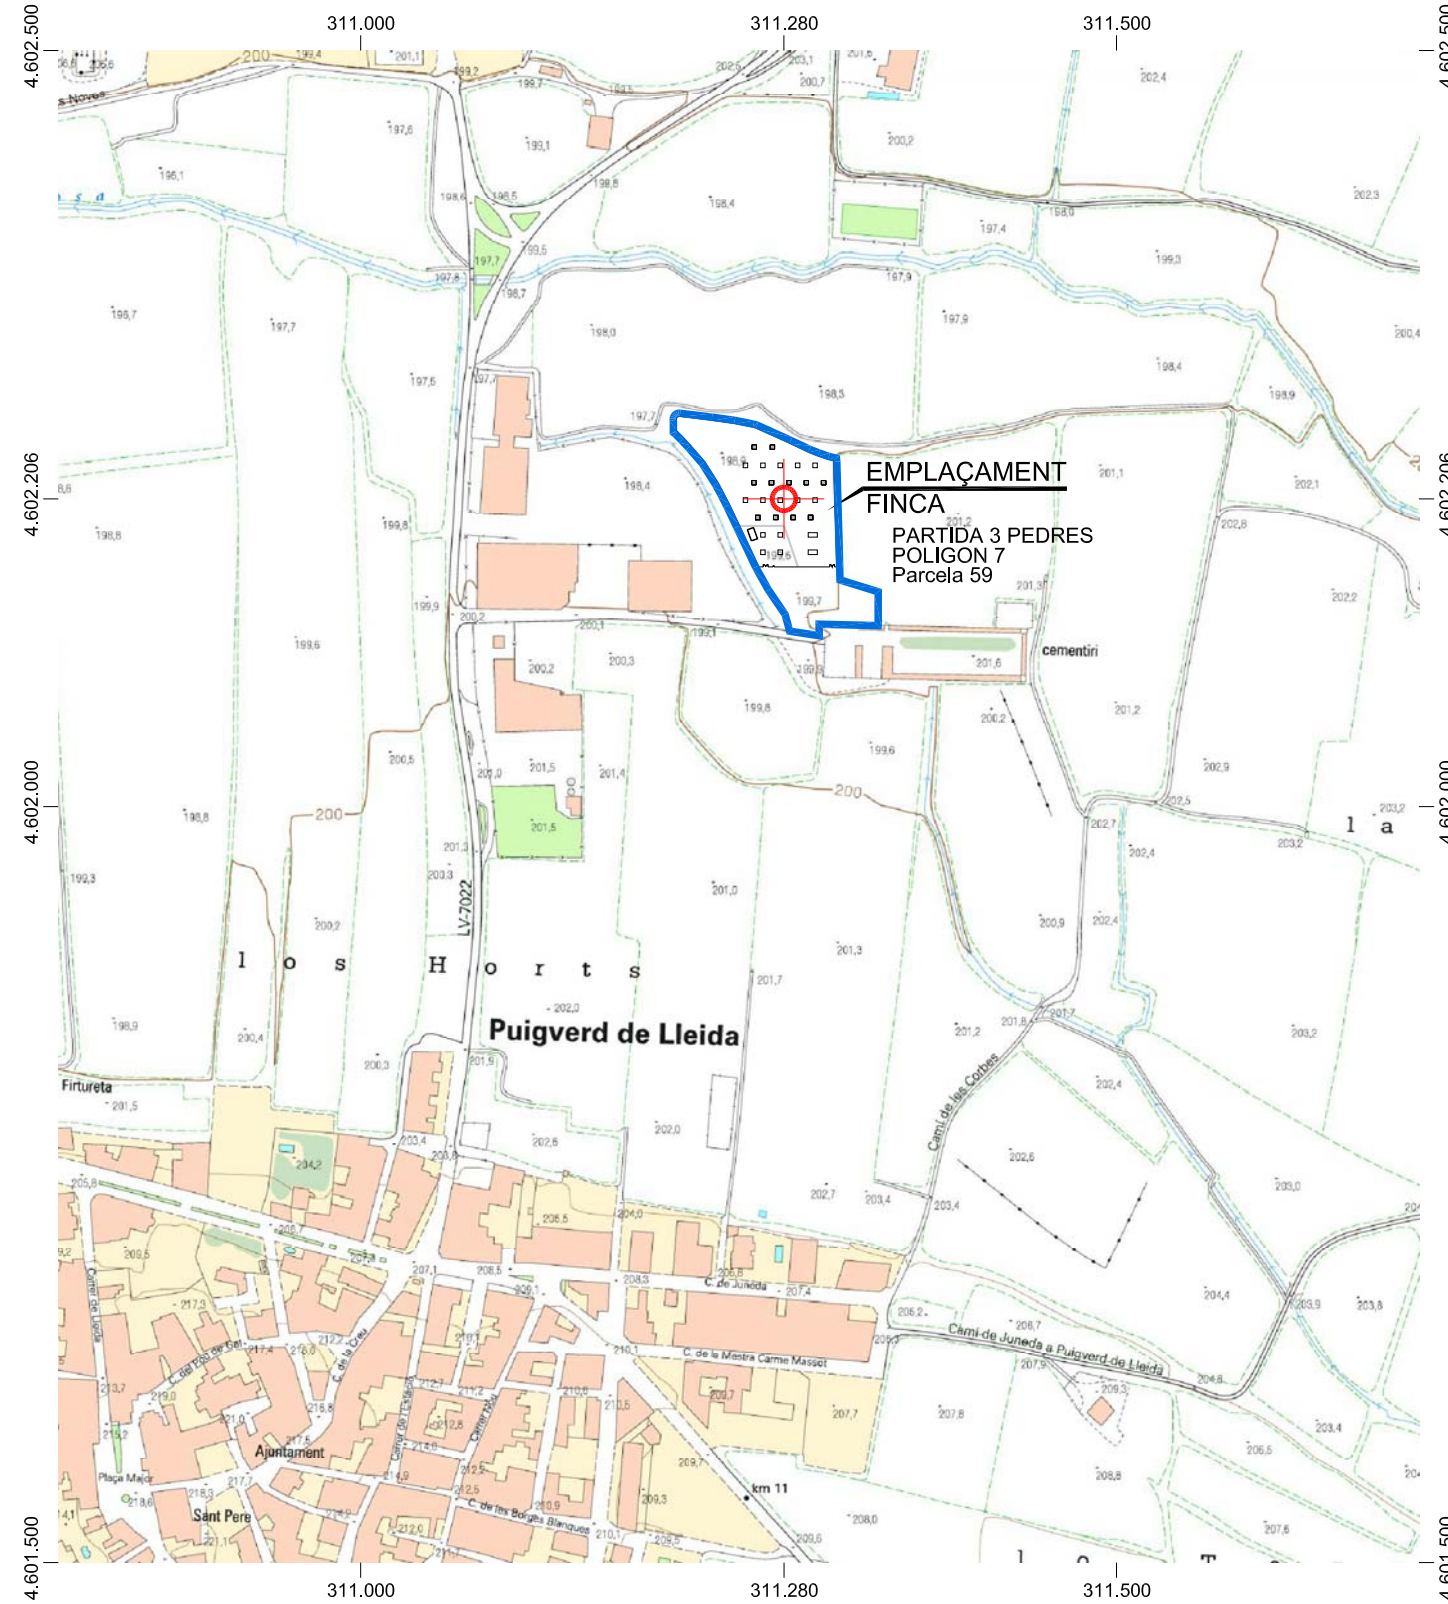

SISTEMA DE REFERÈNCIA ETRS89
 + COORDENADES EMLAÇAMENT
 X= 311.280
 Y=4.602.206

EMPLAÇAMENT

ESCALA 1/5.000

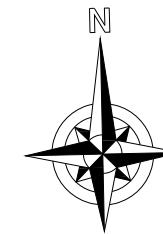

**UNIVERSITAT DE LLEIDA
 ESCOLA POLITÈCNICA SUPERIOR**

PROJECTE FINAL DE CARRERA
 ENGINYERIA TÈCNICA INDUSTRIAL ESPECIALITAT MECÀNICA

ESTUDI D'ANÀLISI DE CICLE DE VIDA
 DE CUBICLES AMB COBERTA VEGETADA,
 SITA EN EL T.M. DE PUIGVERD DE LLEIDA
 (LLEIDA)

ALUMNA:

LAURA MARIA ARCAS BAENA

Data:

SETEMBRE DE 2012

Escala:

1/300.000, 1/5.000

Plànol:

Plànol de situació
 i emplaçament.