



ALÇAT FRONTAL
ESCALA 1/25

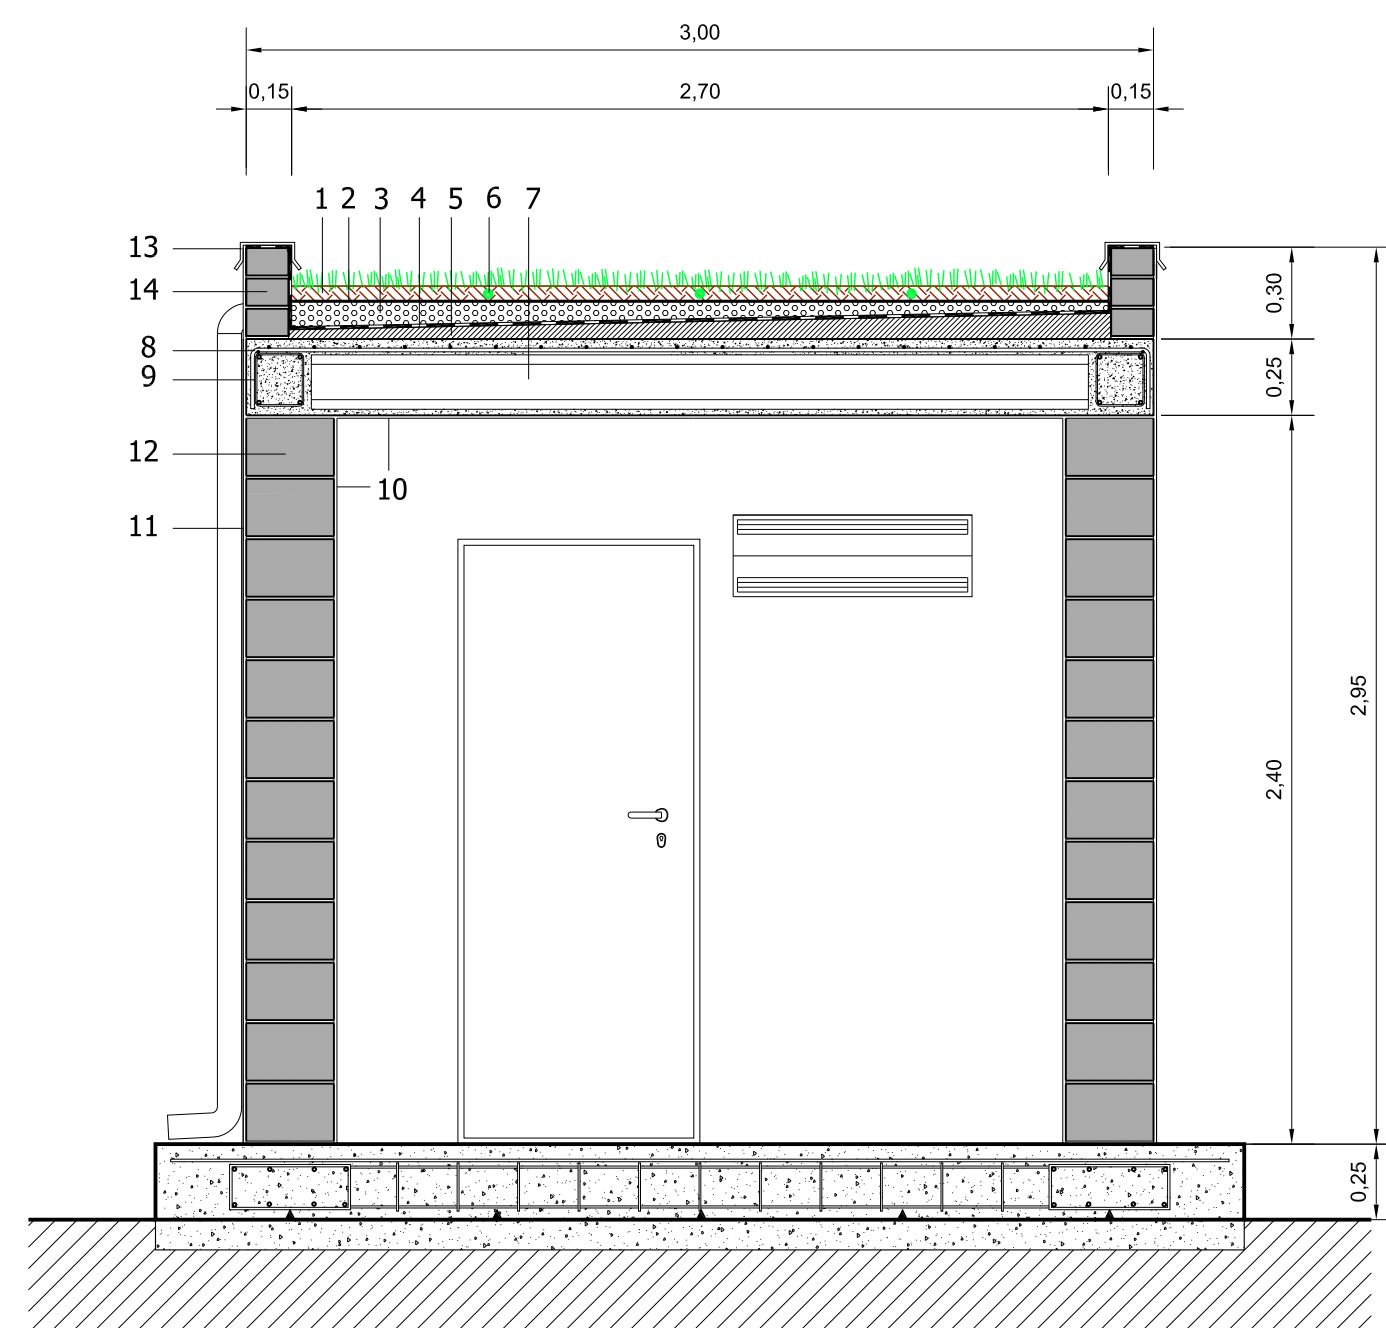

SECCIÓ A-B
ESCALA 1/25

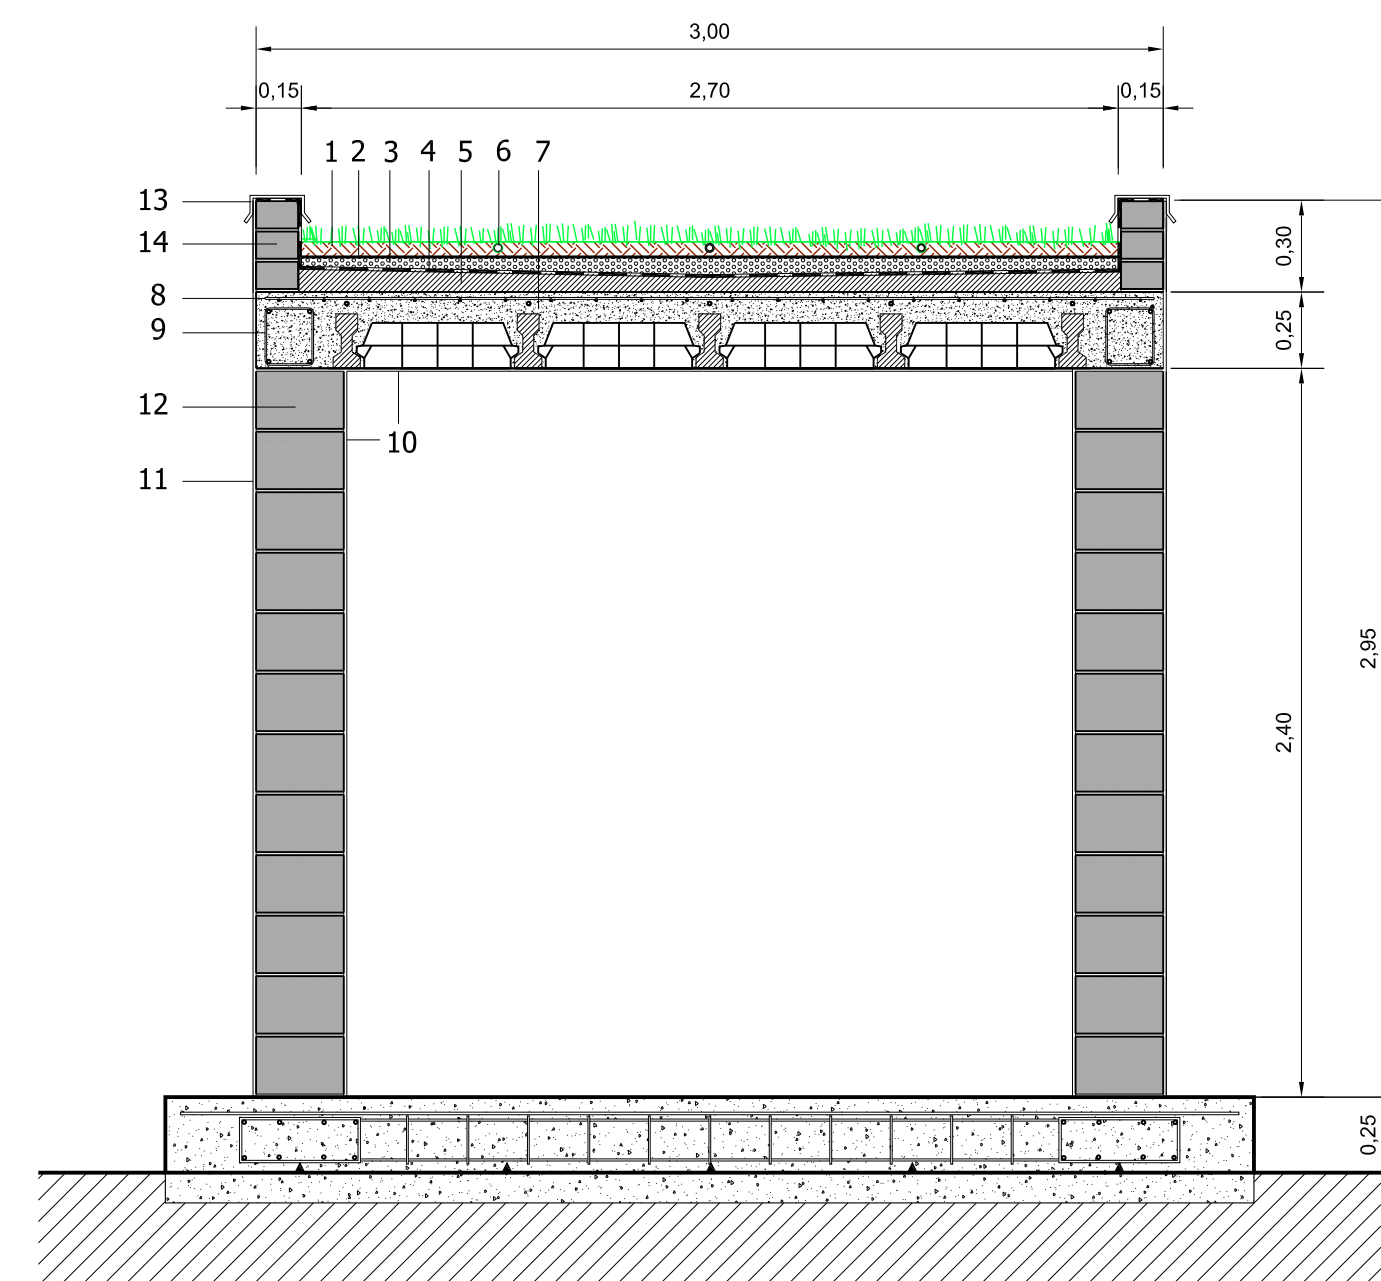

SECCIÓ C-D
ESCALA 1/25

1. Substrat 'Sopraflor'
2. Capa de separació Ecran NTS 170
3. Drenatge 'Sopralithe'
4. Doble làmina impermeable
5. Formigó alleugerit formació de pendents 2%
6. Reg per Goteig
7. Forjat format per biguetes prefabricades de formigó i revoltons de formigó + 5 cm de formigó
8. Malla electrosoldada
9. Cèrcol perimetral d'acer
10. Revestiment interior de guix
11. Revestiment exterior morter (monocapa)
12. Termoargila 30x19x29 cm
13. Xapa de coronació de mur d'acer galvanitzat
14. Totxana perimetral



**UNIVERSITAT DE LLEIDA
ESCOLA POLITÈCNICA SUPERIOR**

PROJECTE FINAL DE CARRERA
ENGINYERIA TÈCNICA INDUSTRIAL ESPECIALITAT MECÀNICA

ESTUDI D'ANÀLISI DE CICLE DE VIDA
DE CUBICLES AMB COBERTA VEGETADA,
SITA EN EL T.M. DE PUIGVERD DE LLEIDA
(LLEIDA)

ALUMNA:

LAURA MARIA ARCAS BAENA

Data:


SETEMBRE DE 2012

Escala:


1/25, 1/10

Plànol:


Cubicle de coberta vegetada:
- amb putzolana. VGR-30
- amb cautxú. WTR-35

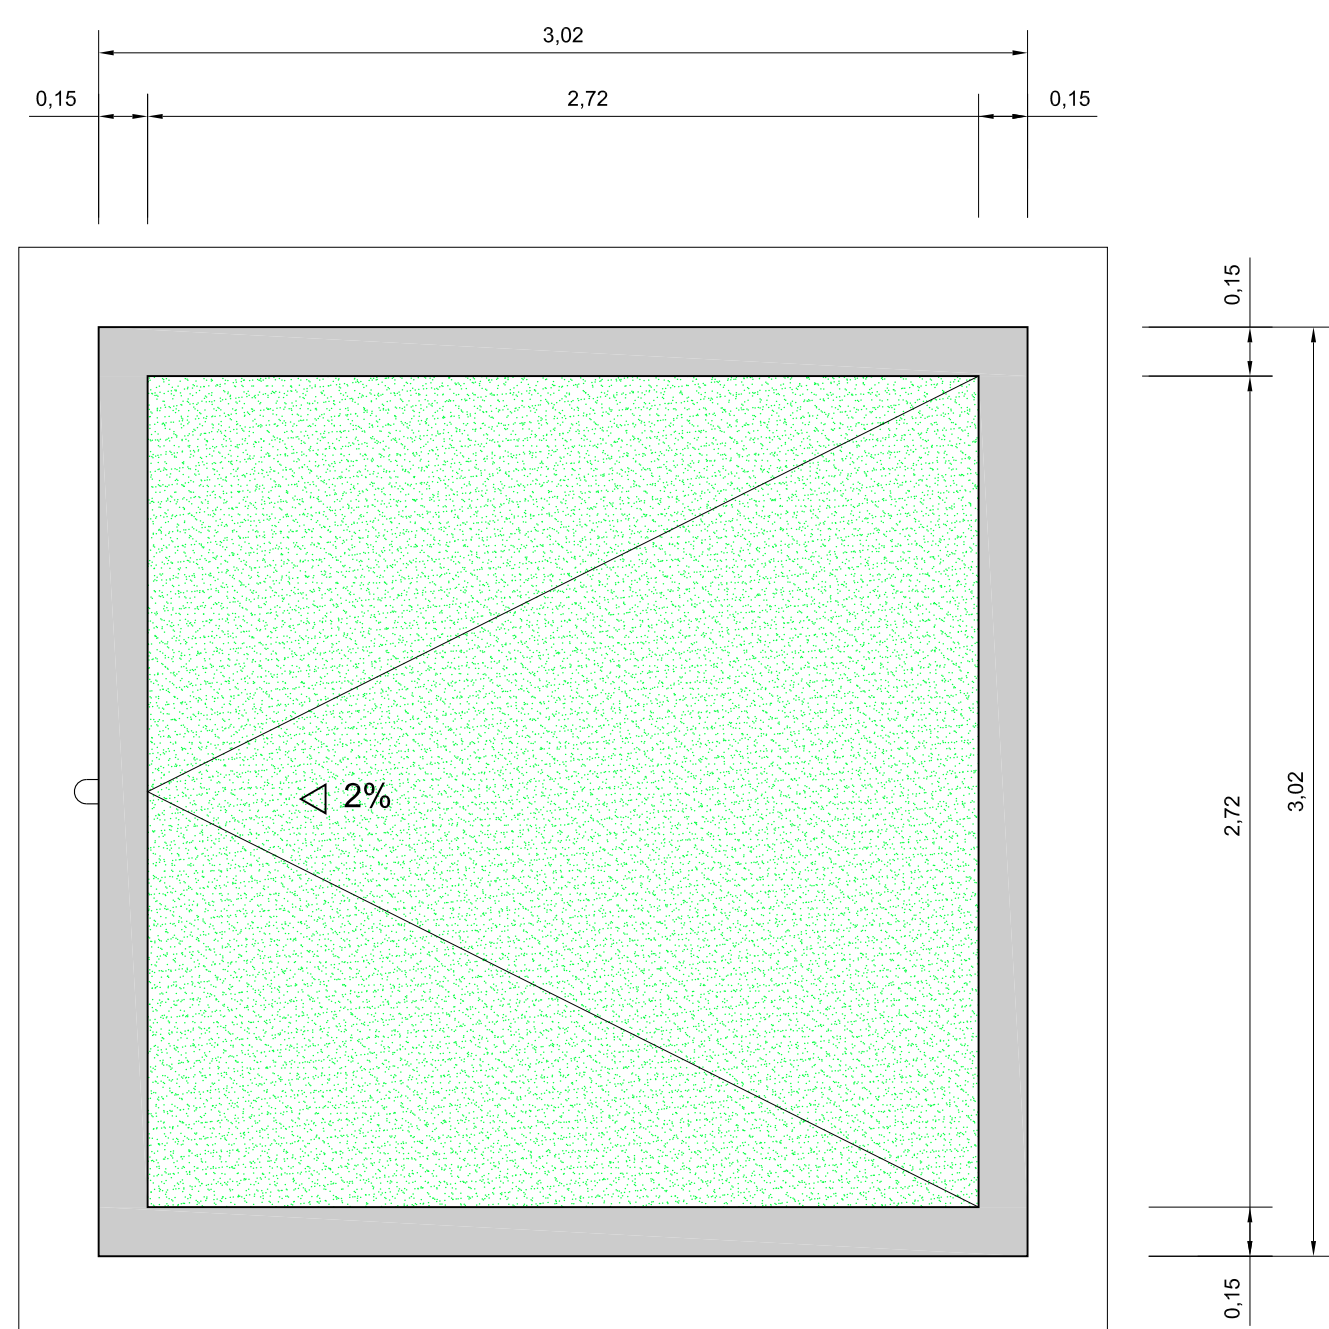

PLANTA COBERTA
ESCALA 1/25

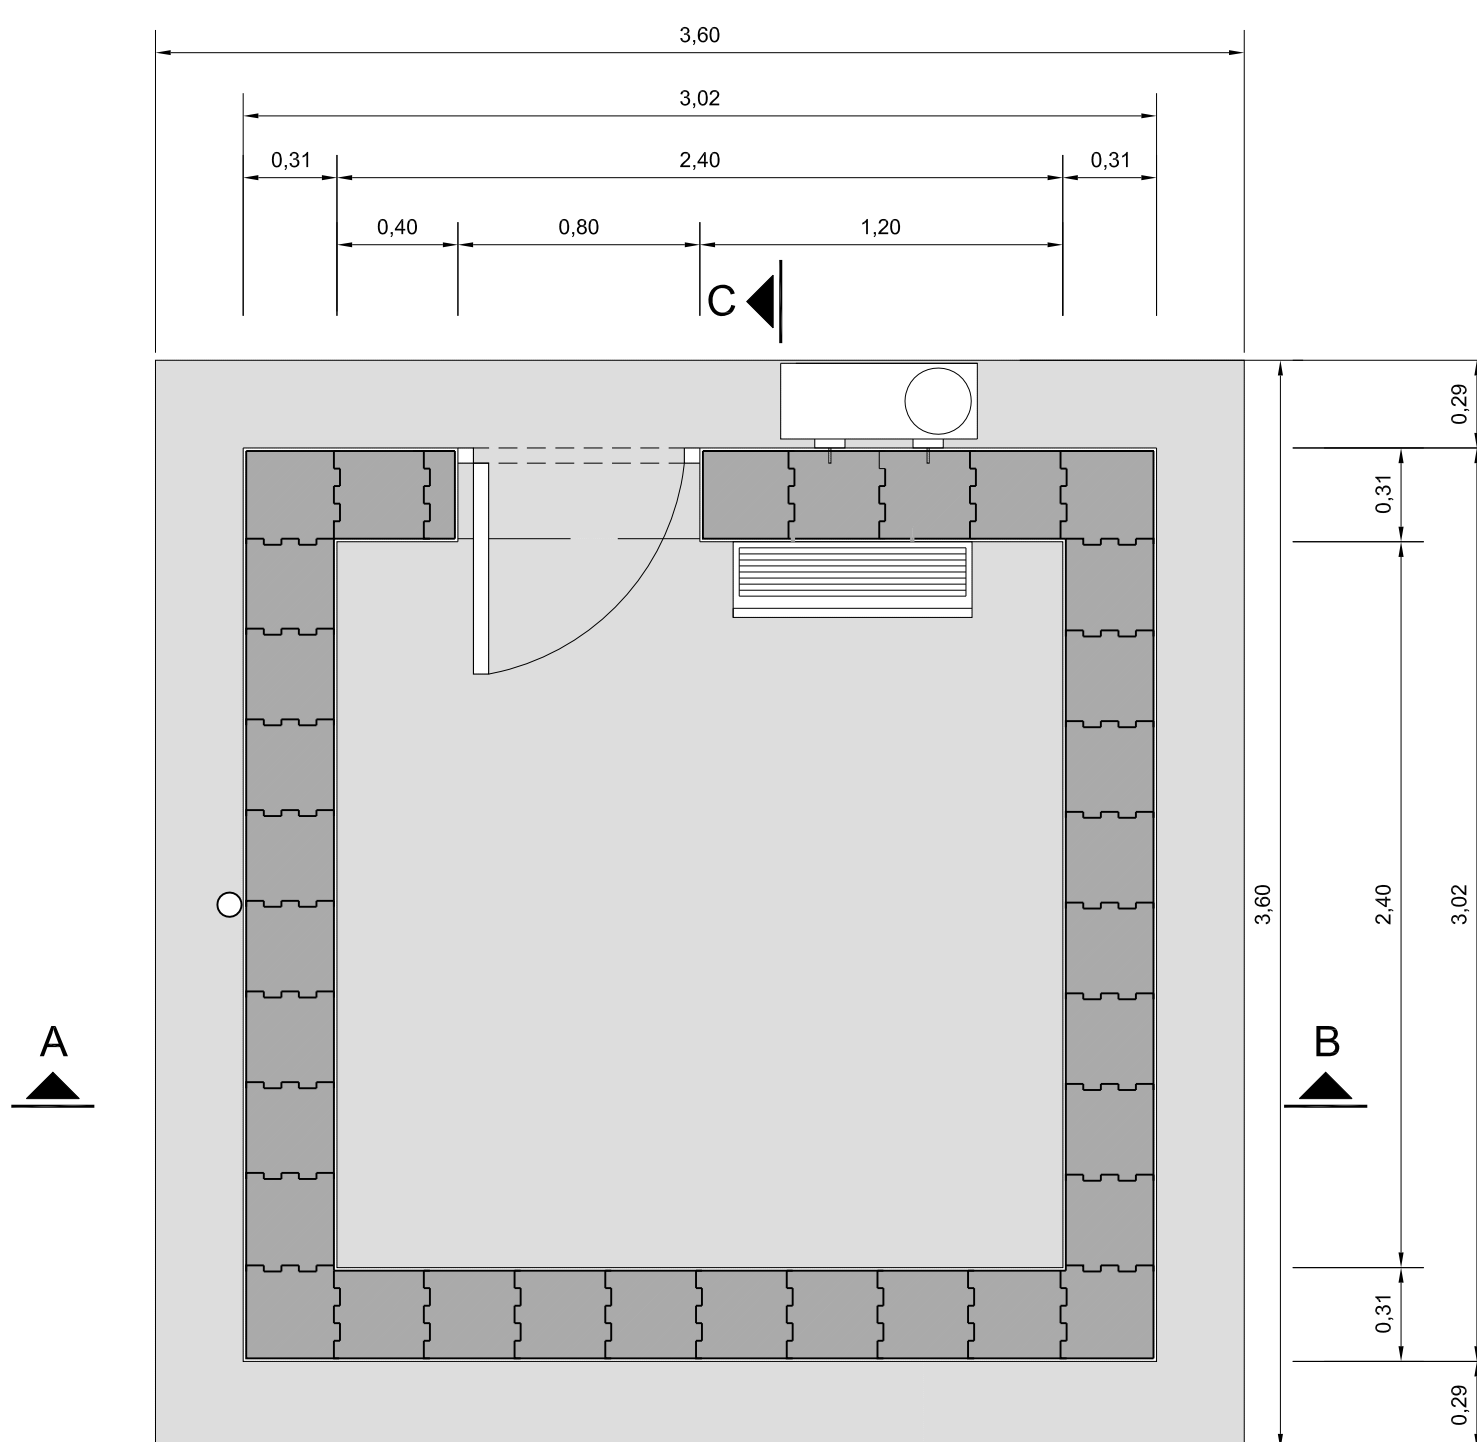

PLANTA
ESCALA 1/25

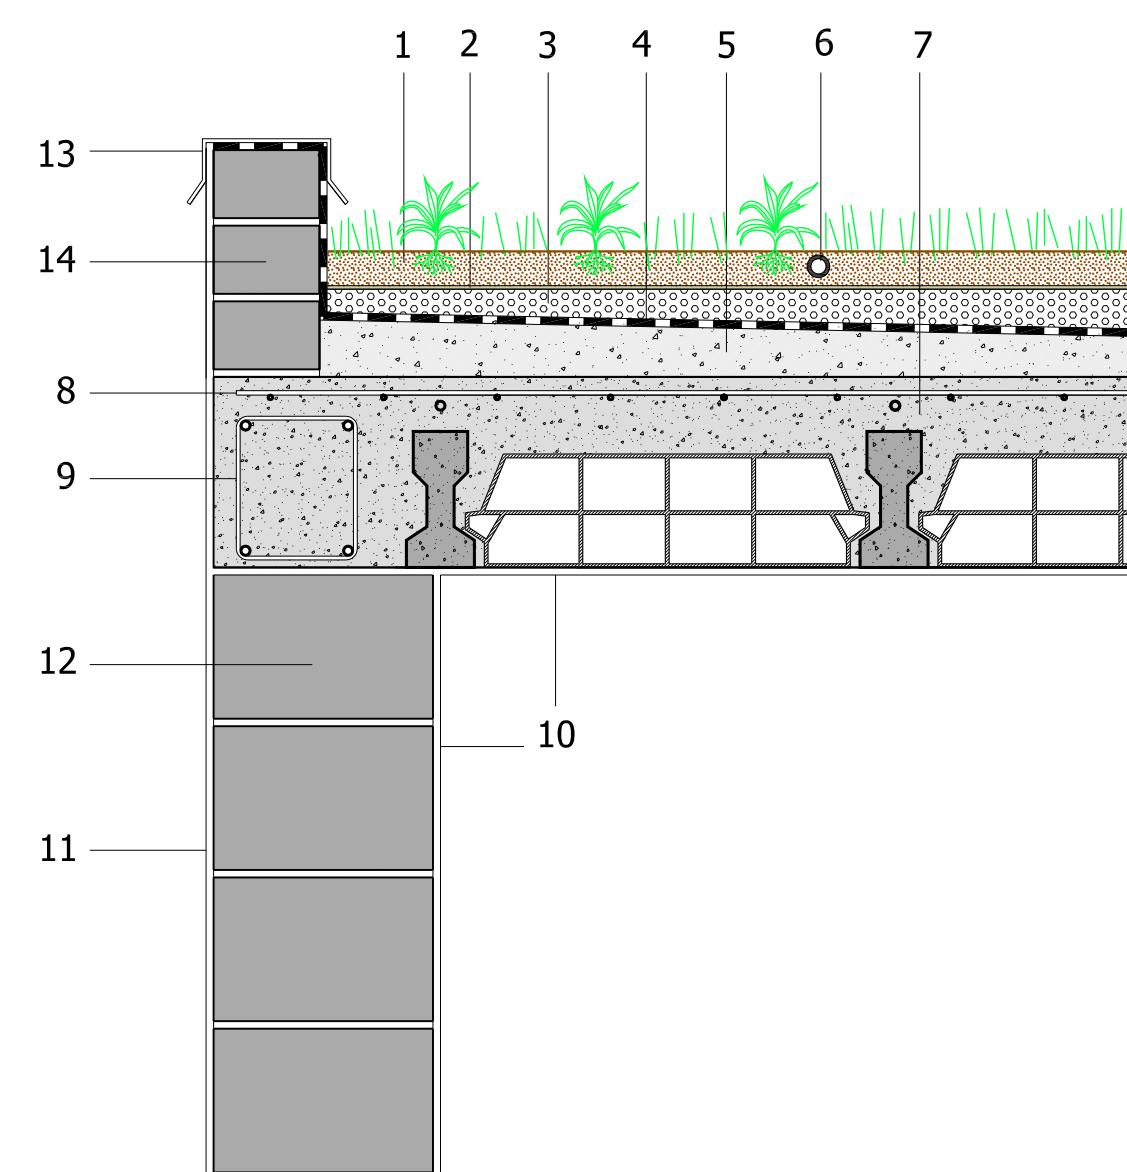

DETALL CONSTRUCTIU COBERTA
ESCALA 1/10