



ALÇAT FRONTAL
ESCALA 1/25

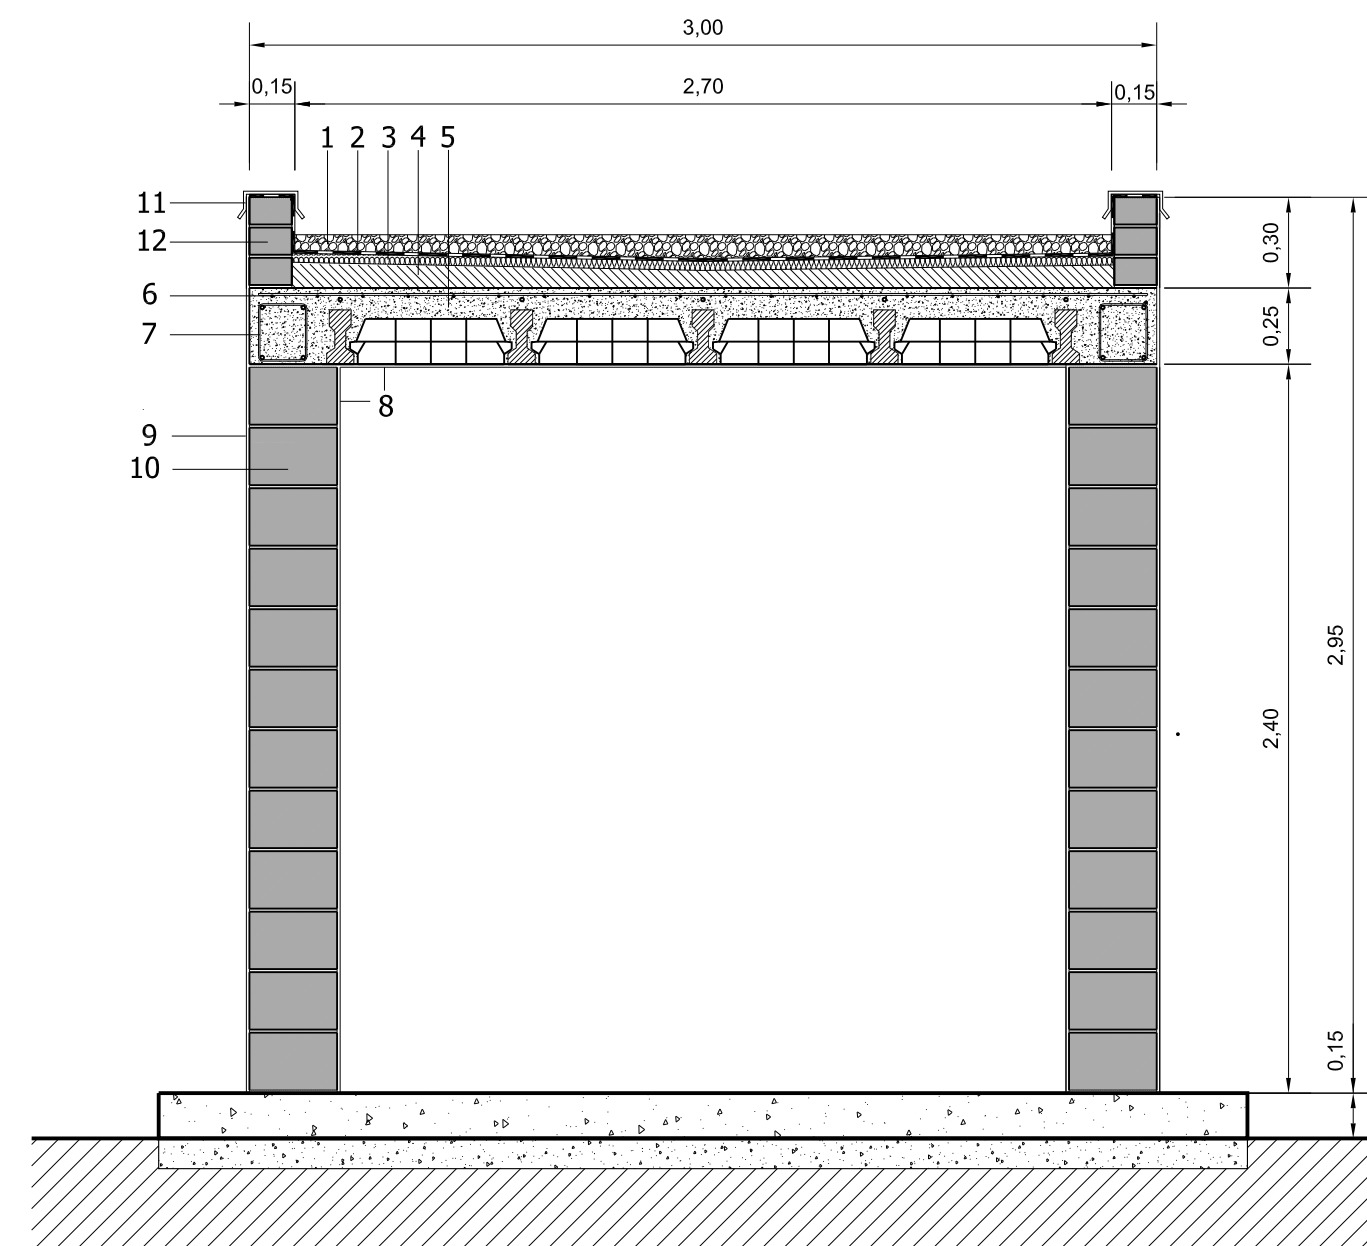


SECCIÓ C-D
ESCALA 1/25

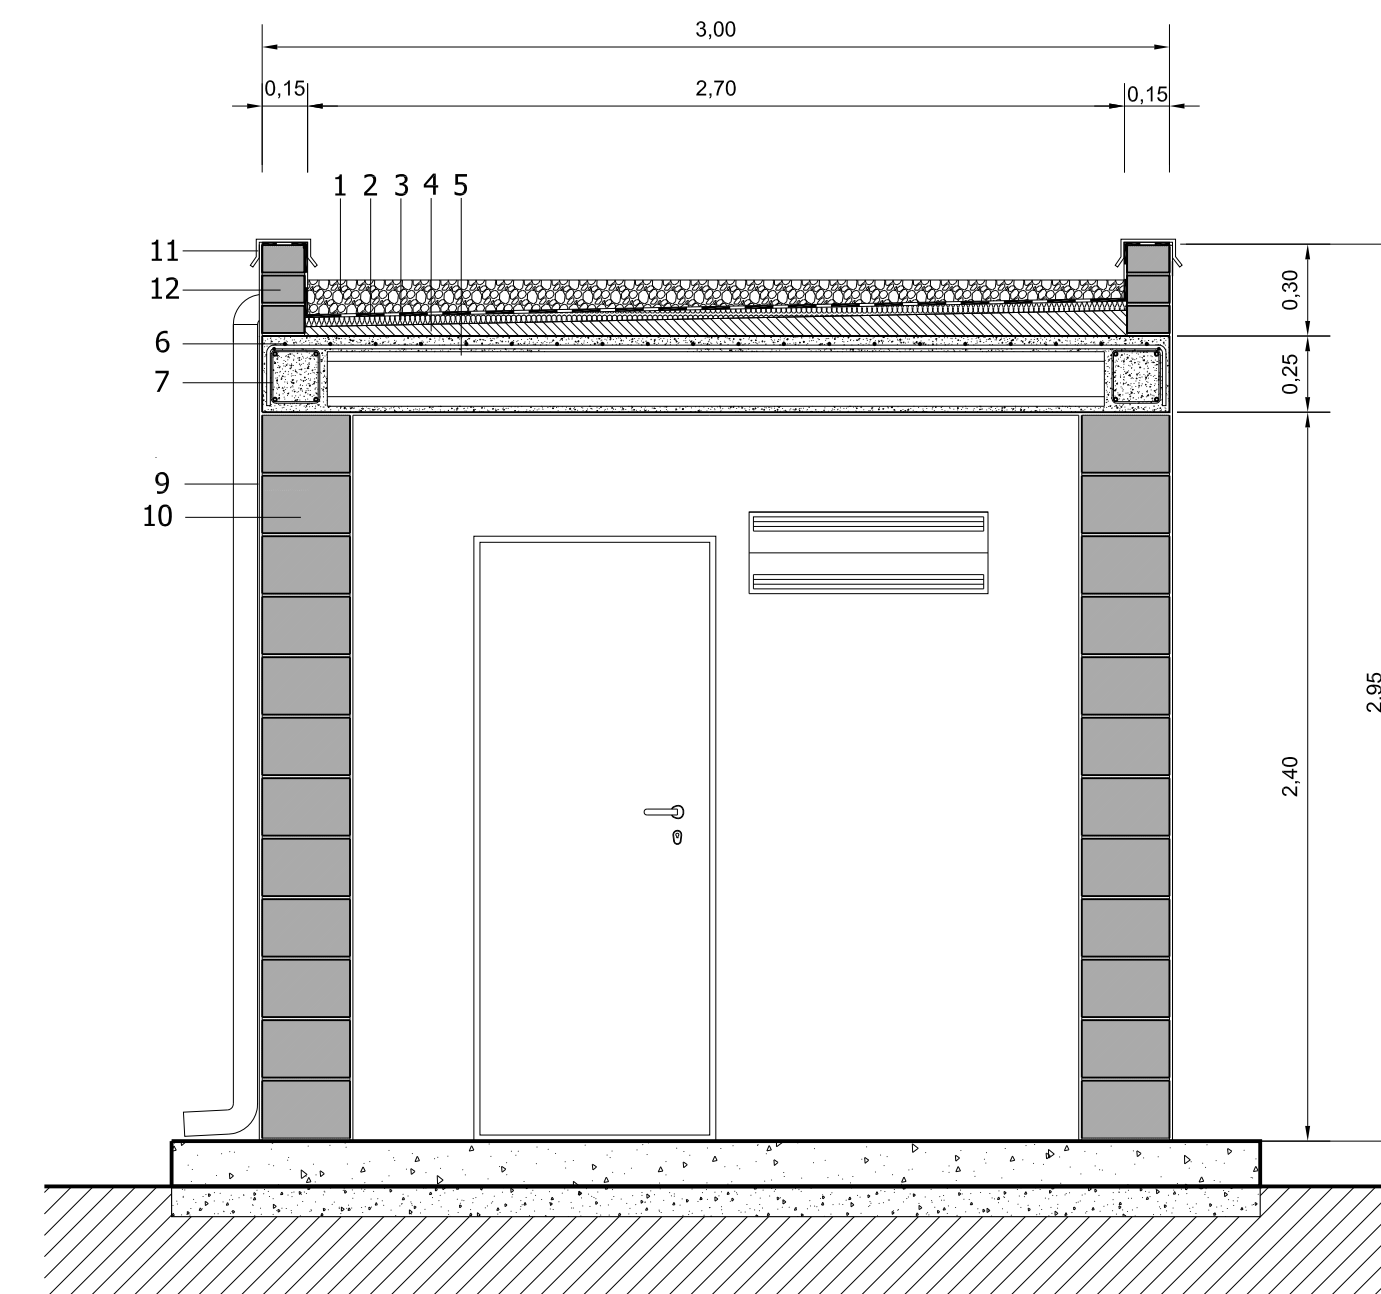


SECCIÓ A-B
ESCALA 1/25


1. Grava
2. Doble làmina impermeable
3. Capa aïllament 3 cm de poliuretà
4. Formigó alleugerit formació de pendents 2%
5. Forjat format per biguetes prefabricades de formigó i revoltons de formigó + 5 cm de formigó
6. Malla electrosoldada
7. Cèrcol perimetral d'acer
8. Revestiment interior de guix
9. Revestiment exterior morter (monocapa)
10. Termoargila 30x19x29 cm
11. Xapa de coronació de mur d'acer galvanitzat
12. Totxana perimetral

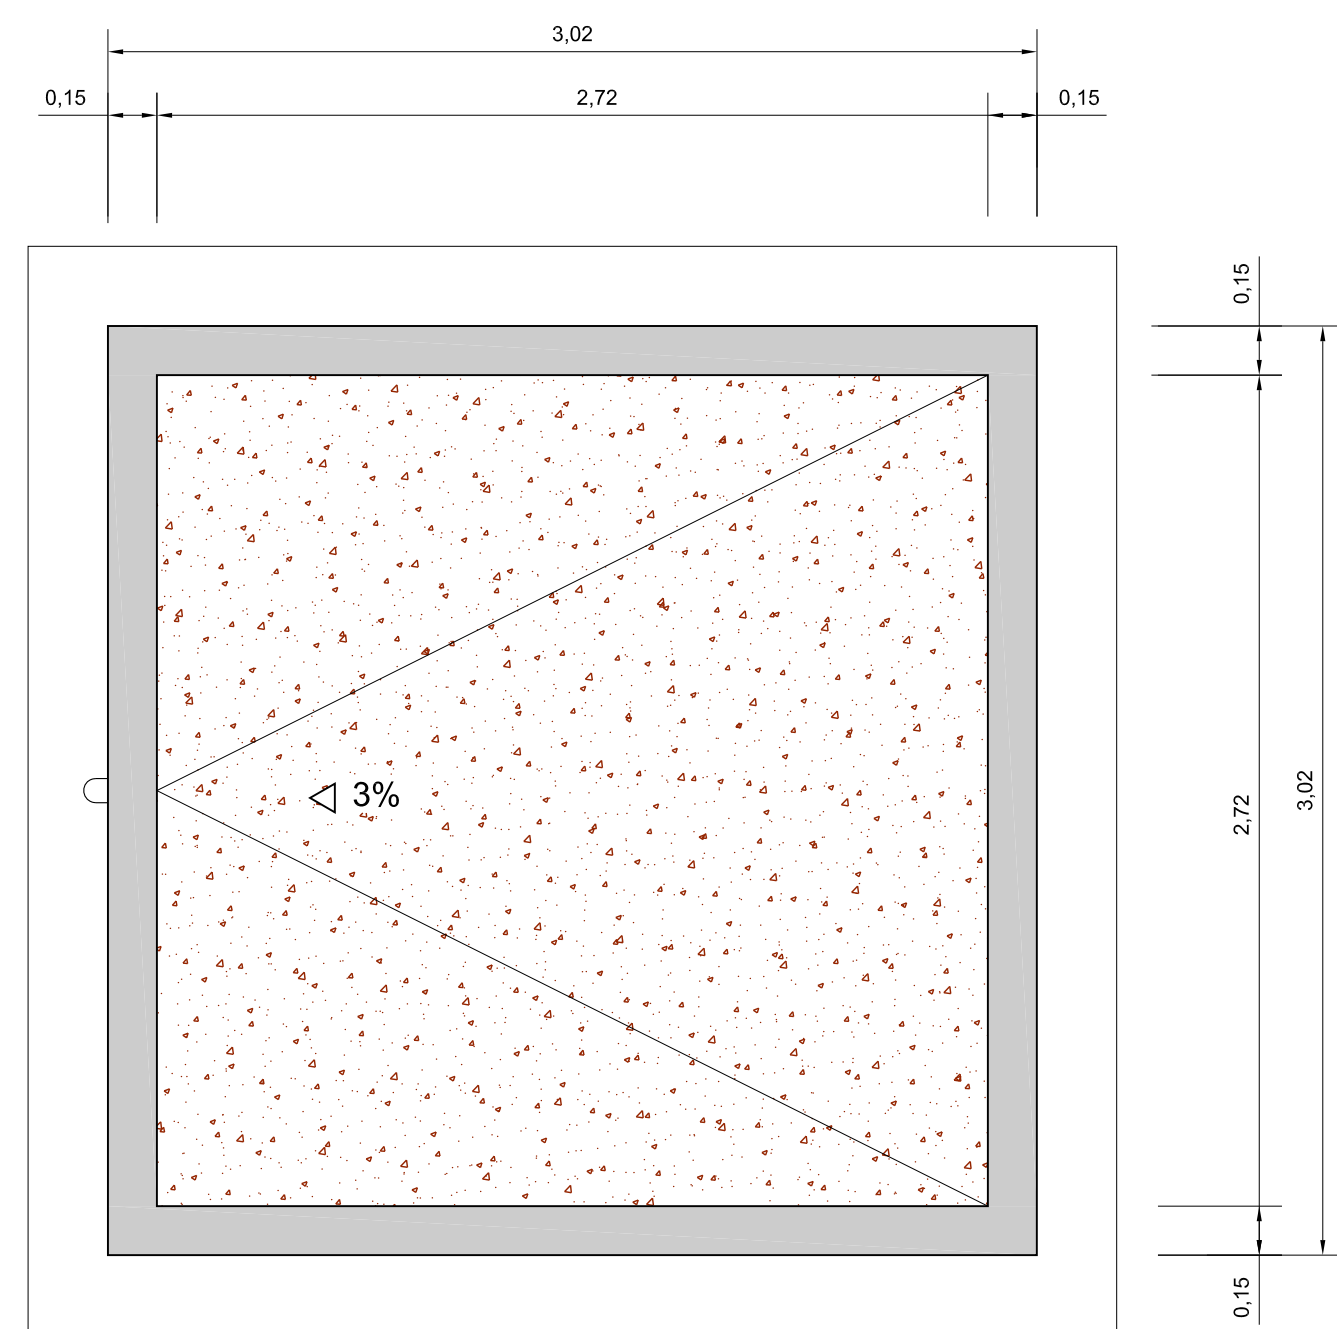

PLANTA COBERTA
ESCALA 1/25

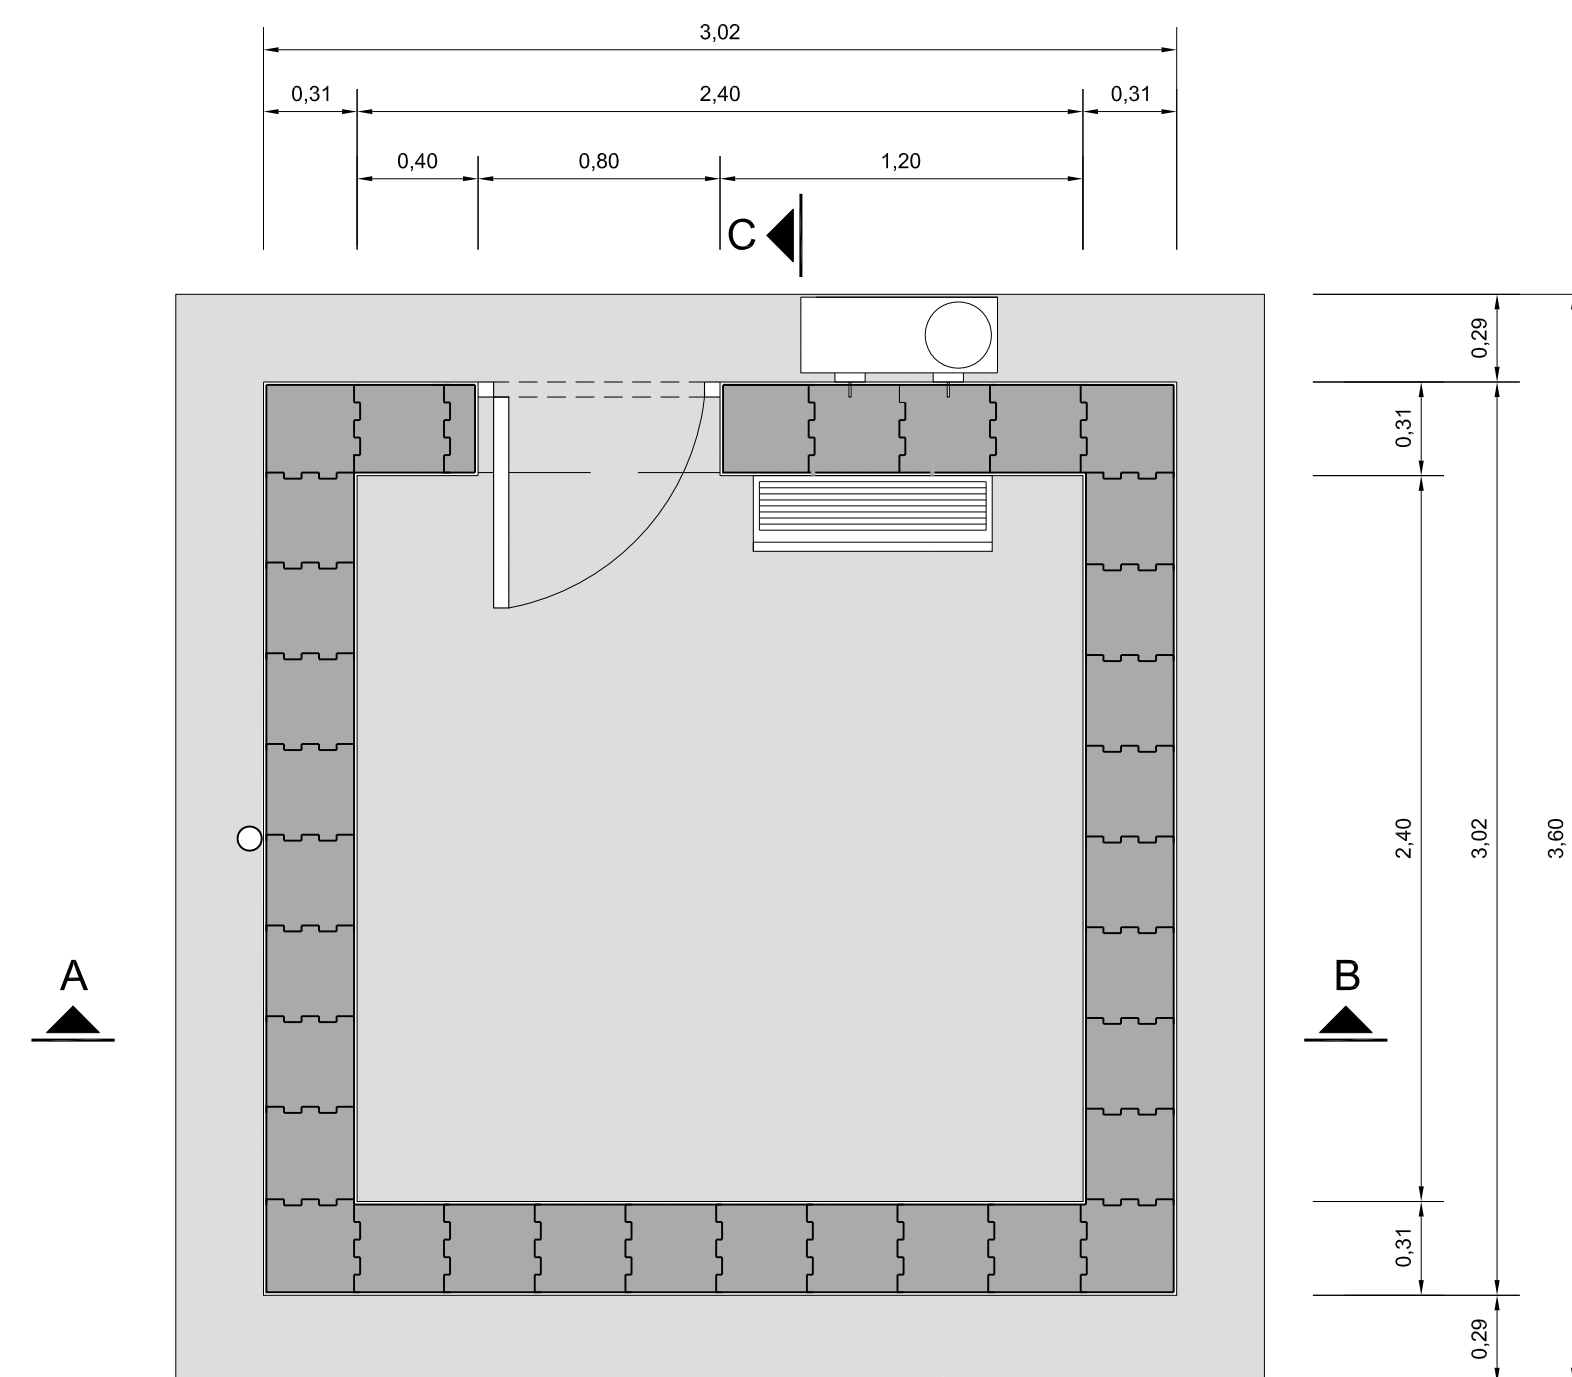

PLANTA
ESCALA 1/25

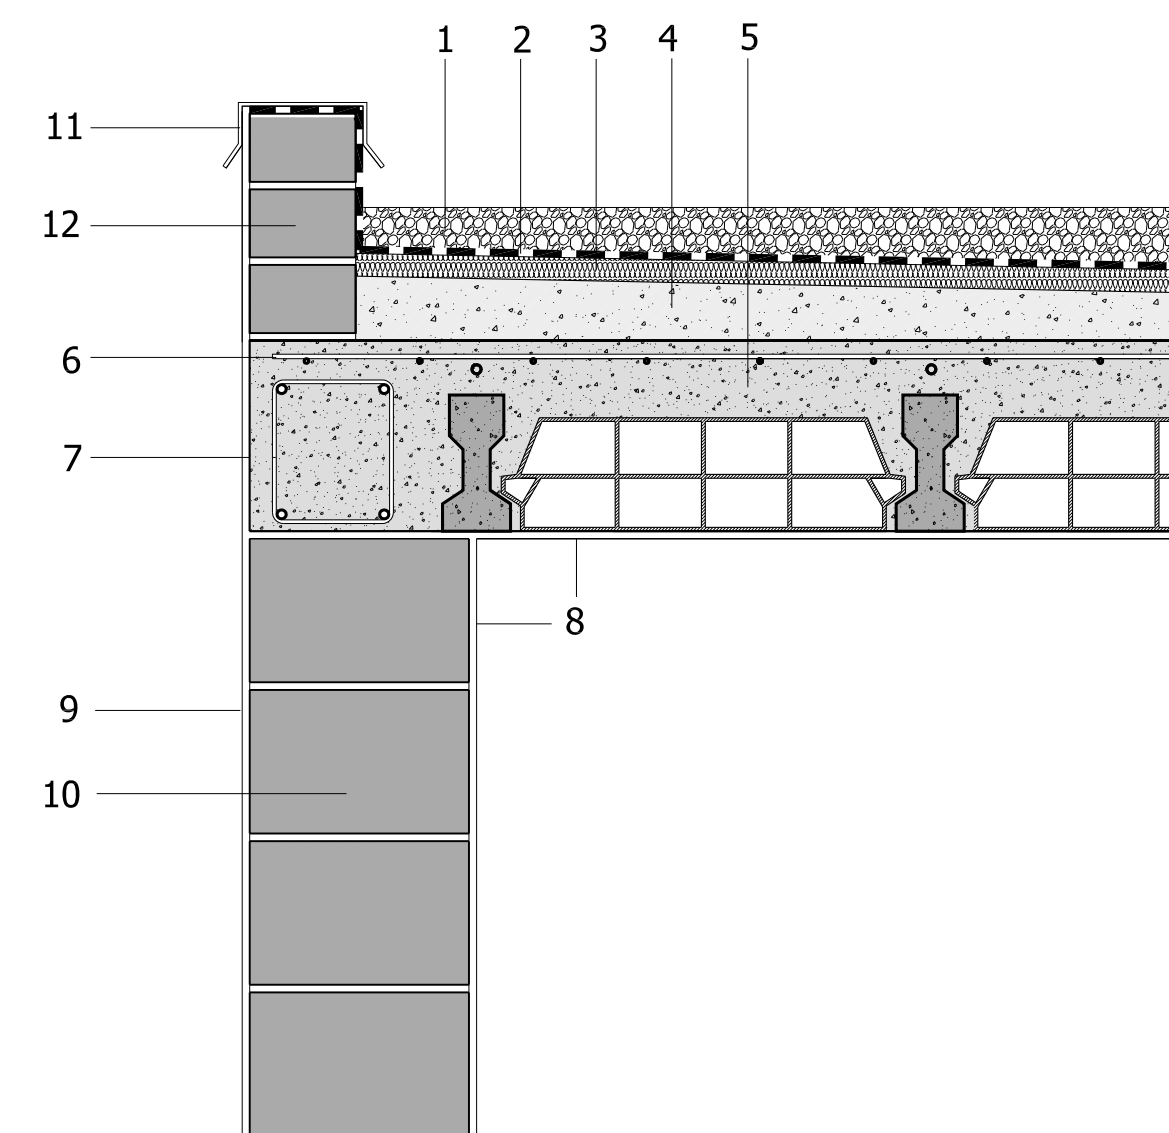

DETALL CONSTRUCTIU COBERTA
ESCALA 1/10



UNIVERSITAT DE LLEIDA
ESCOLA POLITÈCNICA SUPERIOR

PROJECTE FINAL DE CARRERA
ENGINYERIA TÈCNICA INDUSTRIAL ESPECIALITAT MECÀNICA

ESTUDI D'ANÀLISI DE CICLE DE VIDA
DE CUBICLES AMB COBERTA VEGETADA,
SITA EN EL T.M. DE PUIGVERD DE LLEIDA
(LLEIDA)

ALUMNA:

LAURA MARIA ARCAS BAENA

Data:

SETEMBRE DE 2012

Escala:

1/25, 1/10

Plànol:

Cubicle de sostre de referència
RR-210